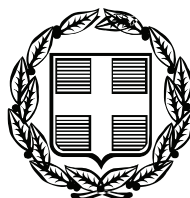


ΕΦΗΜΕΡΙΣ ΤΗΣ ΚΥΒΕΡΝΗΣΕΩΣ

ΤΗΣ ΕΛΛΗΝΙΚΗΣ ΔΗΜΟΚΡΑΤΙΑΣ

ΤΕΥΧΟΣ ΤΕΤΑΡΤΟ | Αρ. Φύλλου 430

2 Οκτωβρίου 2009

ΠΕΡΙΕΧΟΜΕΝΑ

ΑΠΟΦΑΣΕΙΣ

ΑΠΟΦΑΣΕΙΣ

Αριθμ. 38981 (1)

Αναστολή χορήγησης οικοδομικών αδειών και εκτέλεσης οικοδομικών εργασιών στις περιοχές Άνω και Κάτω Σαρανταπόταμου του Δήμου Ελευσίνας (Ν. Αττικής).

Ο ΥΦΥΠΟΥΡΓΟΣ ΠΕΡΙΒΑΛΛΟΝΤΟΣ, ΧΩΡΟΤΑΞΙΑΣ ΚΑΙ ΔΗΜΟΣΙΩΝ ΕΡΓΩΝ

Έχοντας υπόψη:

1. Τις διατάξεις των άρθρων 152 (παρ. 5) και 159 (παρ. 2) του Κώδικα Βασικής Πολεοδομικής Νομοθεσίας, που κυρώθηκε με το άρθρο πρώτο του από 14.7.1999 π.δ/τος (Δ΄ 580).

2. Τις διατάξεις του άρθρου 90 του Κώδικα Νομοθεσίας για την Κυβέρνηση και τα κυβερνητικά όργανα, που κυρώθηκε με το άρθρο πρώτο του π.δ/τος 63/2005 (Α΄ 98).

3. Την υπ' αριθμ. Υ300/14.11.2007 απόφαση του Πρωθυπουργού και του Υπουργού Περιβάλλοντος, Χωροταξίας και Δημοσίων Έργων «Ανάθεση αρμοδιοτήτων Υπουργού Περιβάλλοντος, Χωροταξίας και Δημοσίων Έργων στους Υφυπουργούς Περιβάλλοντος, Χωροταξίας και Δημοσίων Έργων» (Β΄ 2210).

4. Την υπ' αριθμ. 5/2009 γνωμοδότηση του δημοτικού συμβουλίου του Δήμου Ελευσίνας.

5. Το υπ' αριθμ. 138/7.9.2009 υπηρεσιακό σημείωμα της Δ/νσης Πολεοδομικού Σχεδιασμού - Τμήμα Α΄.

6. Το γεγονός ότι από τις κανονιστικές διατάξεις της παρούσας απόφασης δεν προκαλείται δαπάνη σε βάρος του κρατικού προϋπολογισμού και του προϋπολογισμού του οικείου Ο.Τ.Α., αποφασίζουμε:

1. Αναστέλλεται για (1) χρόνο η χορήγηση οικοδομικών αδειών και η εκτέλεση οικοδομικών εργασιών στις περιοχές Άνω και Κάτω Σαρανταποτάμου (Πολεοδομικές Ενότητες ΠΕ 6, ΠΕ 7 και τμήμα της ΠΕ2) του Δήμου Ελευσίνας (Ν. Αττικής), στις οποίες είχε επιβληθεί αναστολή με την υπ' αριθμ. 1240/10.1.2008 (τ.Α.Α.Π 28/28.1.2008) απόφαση του Υφυπουργού Περιβάλλοντος, Χωροταξίας και Δημοσίων Έργων, όπως οι περιοχές αυτές φαίνονται στο διάγραμμα που συνοδεύει την παραπάνω απόφαση αρχικής αναστολής.

2. Από την παραπάνω αναστολή εξαιρούνται:

- Οι οικοδομικές άδειες και η εκτέλεση οικοδομικών εργασιών που αφορούν στα κτίρια κατοικίας και στα κοινωφελή κτίρια.
- Οι Οικοδομικές άδειες κατεδάφισης.
- Οι Οικοδομικές άδειες επισκευών για λόγους ασφάλειας, υγιεινής και χρήσης των κτιρίων.
- Εργασίες βάσει οικοδομικής άδειας για τις οποίες έχουν ολοκληρωθεί οι εκσκαφές θεμελίωσης σε βάθος τουλάχιστον ενός μέτρου για όλη την έκταση του κτιρίου.

3. Η ισχύς της παρούσας απόφασης αρχίζει από τη δημοσίευσή της στην Εφημερίδα της Κυβερνήσεως.

Η απόφαση αυτή να δημοσιευθεί στην Εφημερίδα της Κυβερνήσεως.

Αθήνα, 15 Σεπτεμβρίου 2009

Ο ΥΦΥΠΟΥΡΓΟΣ

ΣΤΑΥΡΟΣ ΕΛ. ΚΑΛΟΓΙΑΝΝΗΣ

Αριθμ. 3800/24234 (2)

Κήρυξη ως αναδασωτέας έκτασης 7.940 τ.μ. στη θέση «Πετσοφάς» του δ.δ. Καλλονής του Δήμου Καλλονής Ν. Λέσβου.

Ο ΓΕΝΙΚΟΣ ΓΡΑΜΜΑΤΕΑΣ
ΠΕΡΙΦΕΡΕΙΑΣ ΒΟΡΕΙΟΥ ΑΙΓΑΙΟΥ

Έχοντας υπόψη:

1. Το ν. 3200/1955 περί διοικητικής αποκεντρώσεως όπως τροποποιήθηκε μεταγενέστερα και ισχύει.

2. Τις διατάξεις του ν. 532/1970 «περί συμπληρώσεως των διατάξεων περί διοικητικής αποκεντρώσεως».

3. Τον ν. 2503/1997 περί διοίκησης, οργάνωσης, στελέχωσης της Περιφέρειας κ.λπ.

4. Την υπ' αριθμ. 264/3.4.2001 απόφαση της Γ.Γ.Π.Β.Α. περί μεταβίβασης αρμοδιοτήτων.

5. Τις διατάξεις των άρθρων 24 παρ. 1 και άρθρ. 117 παρ. 3 του Συντάγματος.

6. Τις διατάξεις του ν. 998/1979 «περί προστασίας των δασών και των δασικών εν γένει εκτάσεων της Χώρας» και ειδικότερα τα άρθρα 41 παρ. 1 και 38 παρ.1.

7. Τις υπ' αριθμ. 180417/1180/8.7.1980, 182447/3049/24.9.1980, 141823/24.2.1983 διαταγές του Υπουργείου Γεωργίας.

8. Η από 31.7.2009 Έκθεση Αυτοψίας της δασοπόνου Β. Καρακάση και του δασοφύλακα Γ. Κόκοτου που συντάχθηκε μετά την από 15.6.2009 πυρκαγιά.

9. Την υπ' αριθμ. ΔΥ/1.9.2009 εισήγηση της δασολόγου Λίνας Γρημπυλάκου με την οποία προτείνεται η κήρυξη ως αναδασωτέας έκτασης 7.940 τ.μ. στη θέση «Πετσοφάς» του δ.δ. Καλλονής του Δήμου Καλλονής Ν. Λέσβου, αποφασίζουμε:

Κηρύσσουμε ως αναδασωτέα με σκοπό την αποκατάσταση της δασικής βλάστησης με φυσική αναγέννηση και τη διατήρηση του δασικού χαρακτήρα της καταστραφείσας από πυρκαγιά έκτασης δάσους τραχείας πεύκης εμβαδού 3.100 τ.μ. και δασική έκταση αείφυλλων πλατύφυλλων εμβαδού 4.840 τ.μ. που βρίσκεται στη θέση «Πετσοφάς» του δ.δ. Καλλονής του Δήμου Καλλονής Ν. Λέσβου.

Η έκταση απεικονίζεται στο από Σεπτέμβριο 2009 τοπογραφικό διάγραμμα κλίμακας 1:4.000, που συντάχθηκε από τη δασολόγο Λίνα Γρημπυλάκου και αποτελεί αναπόσπαστο μέρος της απόφασης αυτής, περιγράφεται με περιμετρικά στοιχεία «1, 2, 3 ... 14, 15, 16-1» και συντεταγμένες κορυφών ΕΓΣΑ 87 του παρακάτω πίνακα και συνορεύει:

- Ανατολικά: Με δασικής, χορτολιβαδικής και αγροτικής μορφής έκταση.
- Δυτικά: Με δάσος και με επαρχιακό δρόμο και πέραν αυτού δάσος τραχείας πεύκης.
- Βόρεια: Με δασικής μορφής έκταση.
- Νότια: Με επαρχιακό δρόμο και πέραν αυτού με χορτολιβαδικής μορφής έκταση.

ΠΙΝΑΚΑΣ ΣΥΝΤΕΤΑΓΜΕΝΩΝ ΚΟΡΥΦΩΝ ΑΝΑΔΑΣΩΤΕΑΣ ΕΚΤΑΣΗΣ ΣΕ ΕΓΣΑ 87					
α.α.	Χ	Ψ	α.α.	Χ	Ψ
1	690313,47	4347837,30	9	690241,15	4347671,35
2	690291,61	4347829,17	10	690270,34	4347704,03
3	690277,93	4347804,03	11	690284,69	4347704,61
4	690263,89	4347789,66	12	690306,60	4347765,15
5	690237,99	4347762,69	13	690306,01	4347790,84
6	690239,47	4347752,16	14	690297,69	4347797,89
7	690208,27	4347719,76	15	690301,98	4347814,02
8	690211,56	4347691,31	16	690310,30	4347819,83

Η απόφαση αυτή να δημοσιευθεί στην Εφημερίδα της Κυβερνήσεως


Μυτιλήνη, 1 Σεπτεμβρίου 2009

Με εντολή Γενικού Γραμματέα Περιφέρειας
Ο Αναπληρωτής Διευθυντής Δασών
ΦΩΤΙΟΣ ΚΡΑΛΗΣ

Περιφέρεια Βορείου Αιγαίου
Διεύθυνση Δασών Ν. Λέσβου
Τμήμα Β Προστασίας Δασών

Τοπογραφικό διάγραμμα αναδασωτέας έκτασης στη θέση 'Πετσοφάς' δ.δ. Καλλονής δήμου Καλλονής
Απόσπασμα Φ.Χ. 5629-4 ΓΥΣ 1:5.000

Ανήκει στην αριθμ. 3800/24234/01-09-09 απόφαση του Διευθυντή Δασών Ν. Λέσβου

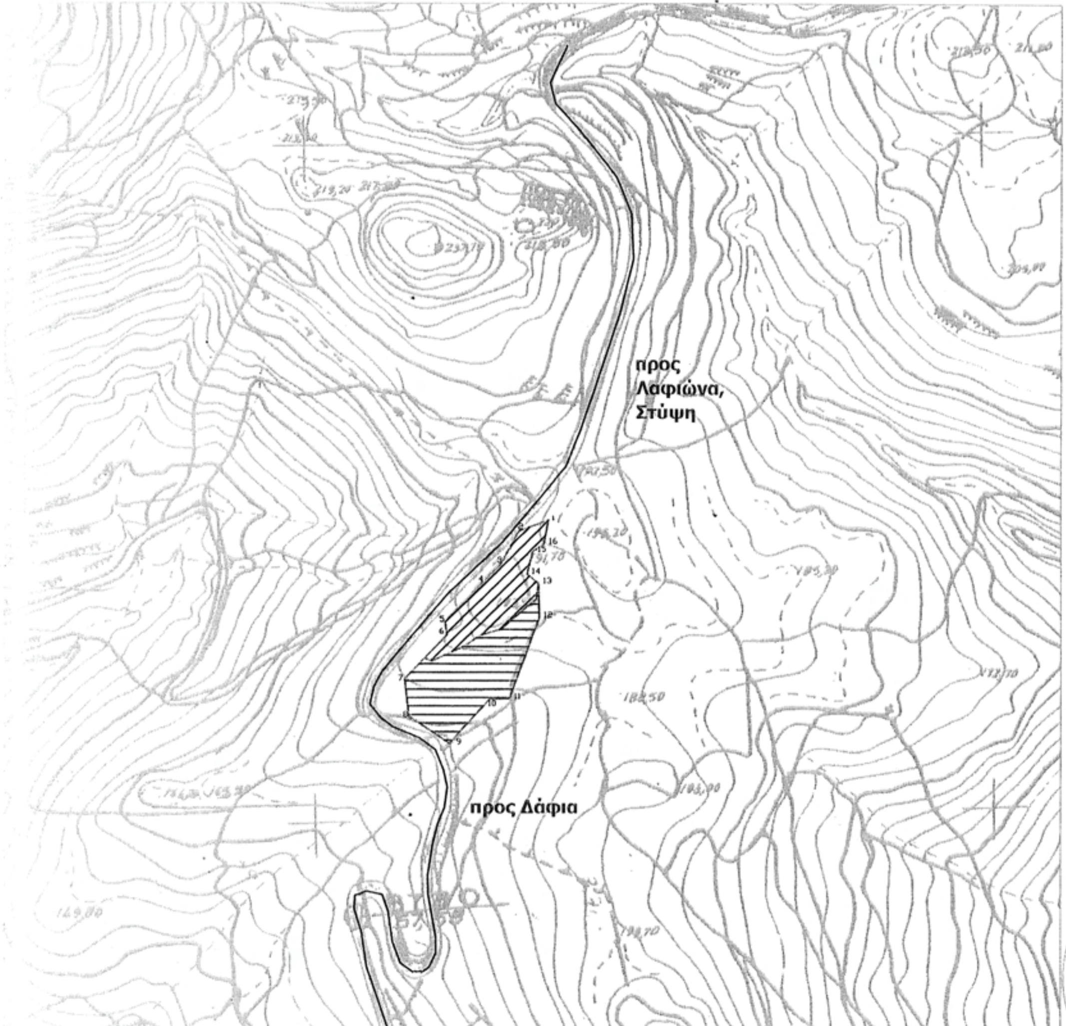

ΥΠΟΜΝΗΜΑ
Ελληνικό Γεωδαιτικό Σύστημα Αναφοράς (Ε.Γ.Σ.Α 87)
ΚΛΙΜΑΚΑ 1:4000

- Αναδασωτέα έκταση (1,2,3...14,15,16-1) με εμβαδόν 7.940 τ.μ.
- Δάσος τραχείας πεύκης
- Δασική έκταση αείφυλλων πλατύφυλλων
- Δρόμος

ΠΙΝΑΚΑΣ ΣΥΝΤΕΤΑΓΜΕΝΩΝ ΚΟΡΥΦΩΝ ΑΝΑΔΑΣΩΤΕΑΣ ΕΚΤΑΣΗΣ ΣΕ ΕΓΣΑ 87

α.α.	Χ	Ψ	α.α.	Χ	Ψ
1	690313,47	4347837,30	9	690211,15	4347671,35
2	690291,61	4347829,17	10	690270,34	4347704,03
3	690277,93	4347804,03	11	690284,69	4347704,61
4	690263,89	4347789,66	12	690306,60	4347765,15
5	690237,99	4347762,69	13	690306,01	4347790,84
6	690239,47	4347752,16	14	690297,69	4347797,89
7	690208,27	4347719,76	15	690301,98	4347814,02
8	690211,56	4347691,31	16	690310,30	4347819,83

Μυτιλήνη, Σεπτέμβριος 2009

Η Συντάκτρια

[illegible]ουλάκου
Δασολόγος

Θεωρήθηκε
Ο ΑΝΑΠΛΗΡΩΤΗΣ ΔΙΕΥΘΥΝΤΗΣ
ΔΑΣΩΝ Ν. ΛΕΣΒΟΥ

ΦΩΤΙΟΣ ΚΡΑΛΗΣ
ΔΑΣΟΛΟΓΟΣ

ΕΘΝΙΚΟ ΤΥΠΟΓΡΑΦΕΙΟ
Για τεχνικούς λόγους στο σχεδιάγραμμα, έγινε σμίκρυνση, κατά ποσοστό 72%

Αριθμ. 19585/481 (3)

Έγκριση καθορισμού Οριογραμμών τμήματος ρέματος, εφαπτόμενου ιδιοκτησίας Δημ. Πιτσιλαδή, στα όρια του οικισμού Αγίου Ισιδώρου, Δήμου Πλωμαρίου Λέσβου.

Ο ΓΕΝΙΚΟΣ ΓΡΑΜΜΑΤΕΑΣ
ΠΕΡΙΦΕΡΕΙΑΣ ΒΟΡΕΙΟΥ ΑΙΓΑΙΟΥ

Έχοντας υπόψη:

1. Το ν. 3200/1955 περί διοικητικής αποκέντρωσης, όπως τροποποιήθηκε και συμπληρώθηκε μεταγενέστερα.

2. Τις διατάξεις του π.δ. 39/1983 περί μεταβιβάσεως αρμοδιοτήτων του Υπουργού Δημ. Έργων στις Περιφερειακές Υπηρεσίες.

3. Τις διατάξεις του άρθρου 66 του ν. 1622/1986 «περί Τοπικής Αυτοδιοίκησης, Περιφερειακής Ανάπτυξης και δημοκρατικού προγραμματισμού» όπως αντικαταστάθηκαν με τις διατάξεις της παρ.5 του άρθρου 33 του ν. 1832/1989.

4. Τις διατάξεις του ν. 2503/1997 «Διοίκηση, οργάνωση, στελέχωση της Περιφέρειας, ρύθμιση θεμάτων για την Τοπική Αυτοδιοίκηση και άλλες διατάξεις».

5. Την υπ' αριθμ. 33/1998 εγκύκλιο του Υ.ΠΕ.ΧΩ.Δ.Ε. «Αστυνόμευση ρεμάτων και συντήρηση αντιπλ/κών έργων».

6. Το ν. 3010/2002 «Εναρμόνιση του ν. 1650/1988 με τις οδηγίες 97/11 Ε.Ε και 96/61 Ε.Ε διαδικασία οριοθέτησης και ρυθμίσεις θεμάτων για τα υδατορέματα και άλλες διατάξεις».

7. Το υπ' αριθμ. 11737/ΤΔ.4838/8.7.2009 έγγραφο της Δ.Τ.Υ.Ν.Α. Λέσβου με το οποίο μας απέστειλε το εγκεκριμένο τοπογραφικό διάγραμμα της οριοθέτησης του ρέματος, εφαπτόμενου ιδιοκτησίας Δη. Πιτσιλαδή, που βρίσκεται στα όρια του οικισμού Αγίου Ισιδώρου του Δήμου Πλωμαρίου.

8. Την υδραυλική - υδρολογική μελέτη που υποβλήθηκε με το παραπάνω σχετικό έγγραφο και περιελάμβανε το ρέμα του θέματος.

9. Φωτοαντίγραφο του αποσπάσματος πρακτικού της υπ' αριθμ. 7/2009 απόφασης του Δημοτικού Συμβουλίου του Δήμου Πλωμαρίου, σύμφωνα με την οποία γνωμοδοτεί θετικά στον καθορισμό της προτεινόμενης οριογραμμής του ρέματος.


10. Την από 30.4.2009 έκθεση οριοθέτησης και τις κατά πλάτος τομές, σε χαρακτηριστικές θέσεις, όπου φαίνονται η φυσική κοίτη του ρέματος και η προτεινόμενη διατομή, αποφασίζουμε:

Εγκρίνουμε τον καθορισμό των Οριογραμμών τμήματος ρέματος που βρίσκεται στα όρια του οικισμού Αγίου Ισιδώρου του Δήμου Πλωμαρίου και εφάπτεται στην ιδιοκτησία Δημ. Πιτσιλαδή, όπως σημειώνεται με μπλε γραμμή στο από τον Νοέμβριο 2008 Τοπογραφικό Διάγραμμα κλίμακας 1:500, που συνέταξε ο Τοπογράφος Μηχανικός Μιχάλης Χατζέλλης και ελέγχθηκε και θεωρήθηκε στις 30.4.2009 από την Δ.Τ.Υ.Ν.Α. Λέσβου, σύμφωνα με τα στοιχεία της Υδρολογικής μελέτης αυτού, τις κατά πλάτος τομές και της έκθεσης οριοθέτησης.

Η απόφαση αυτή να δημοσιευθεί στην Εφημερίδα της Κυβερνήσεως.

Μυτιλήνη 18, Σεπτεμβρίου 2009

Ο Γενικός Γραμματέας Περιφέρειας κ.α.α.
Ο Γενικός Διευθυντής
ΣΤΕΦΑΝΟΣ ΑΓΑΠΗΤΟΣ

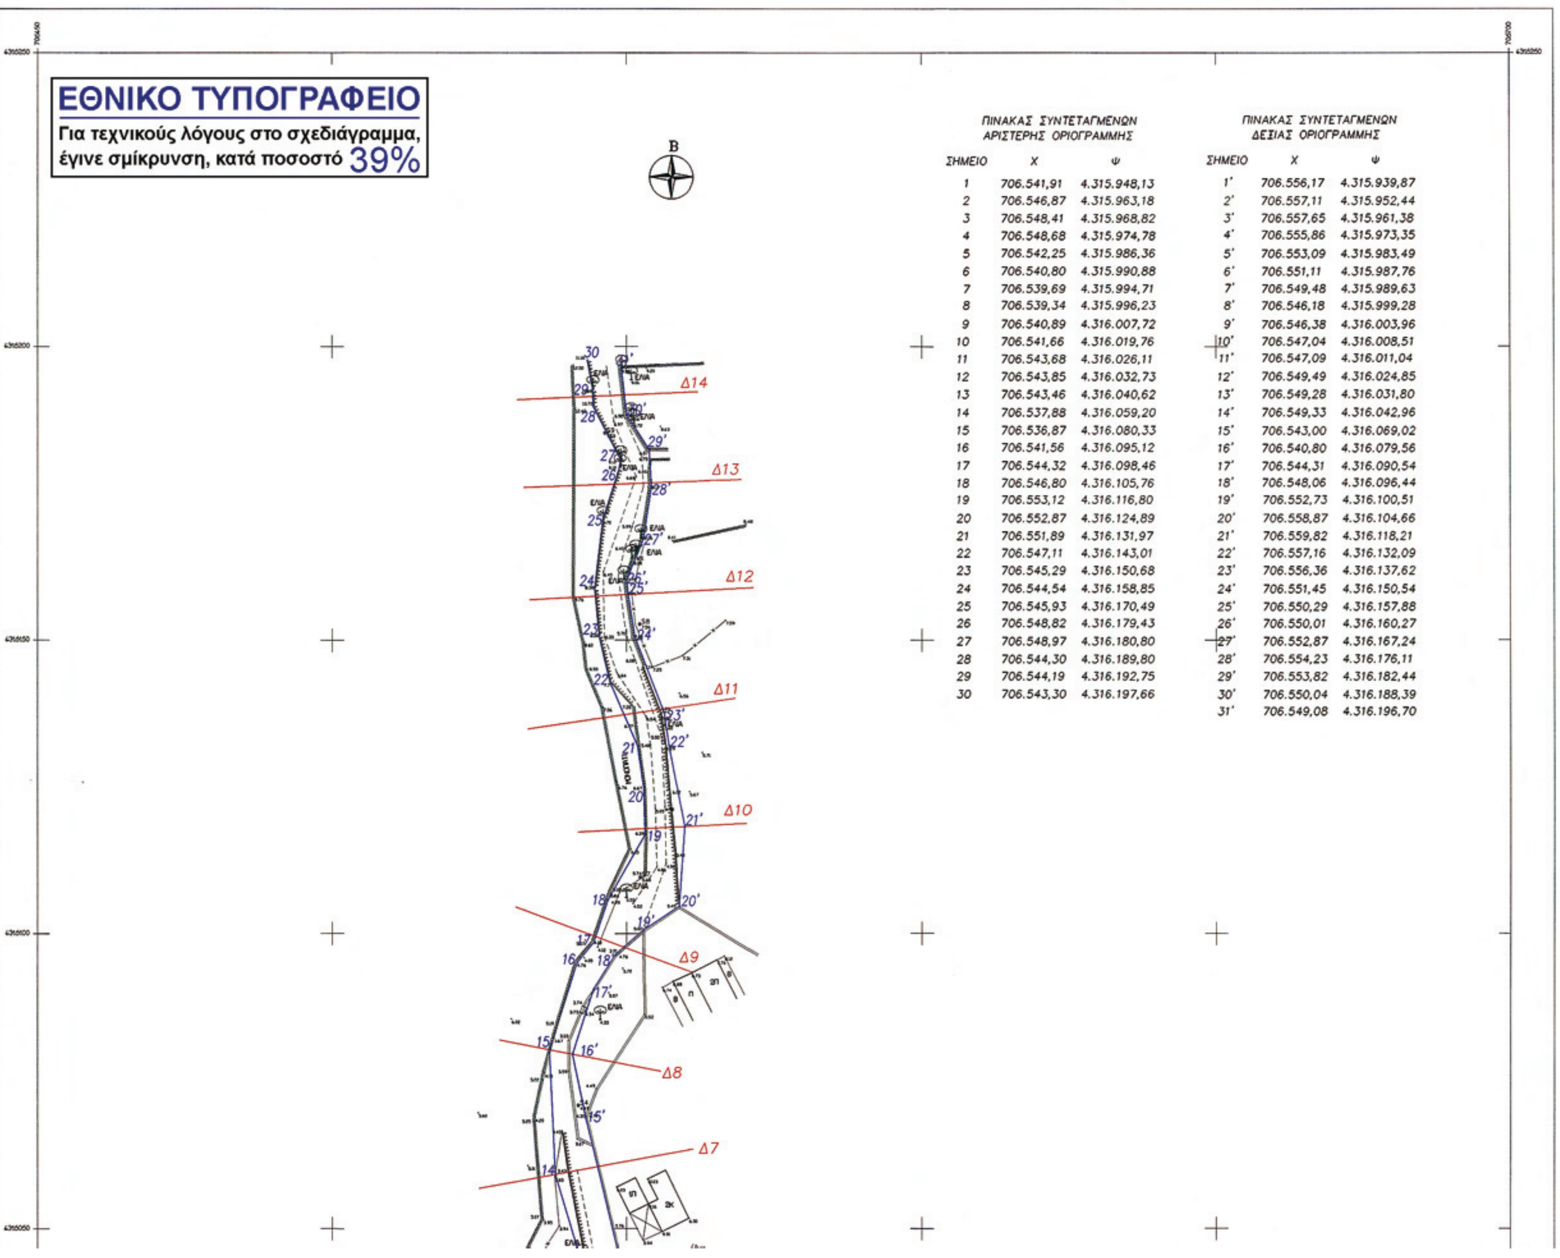


ΠΙΝΑΚΑΣ ΣΥΝΤΕΤΑΓΜΕΝΩΝ
ΑΡΙΣΤΕΡΗΣ ΟΡΙΟΓΡΑΜΜΗΣ

ΣΗΜΕΙΟ	Χ	Ψ
1	706.541,91	4.315.948,13
2	706.546,87	4.315.963,18
3	706.548,41	4.315.968,82
4	706.548,68	4.315.974,78
5	706.542,25	4.315.986,36
6	706.540,80	4.315.990,88
7	706.539,69	4.315.994,71
8	706.539,34	4.315.996,23
9	706.540,89	4.316.007,72
10	706.541,66	4.316.019,76
11	706.543,68	4.316.026,11
12	706.543,85	4.316.032,73
13	706.543,46	4.316.040,62
14	706.537,88	4.316.059,20
15	706.536,87	4.316.080,33
16	706.541,56	4.316.095,12
17	706.544,32	4.316.098,46
18	706.546,80	4.316.105,76
19	706.553,12	4.316.116,80
20	706.552,87	4.316.124,89
21	706.551,89	4.316.131,97
22	706.547,11	4.316.143,01
23	706.545,29	4.316.150,68
24	706.544,54	4.316.158,85
25	706.545,93	4.316.170,49
26	706.548,82	4.316.179,43
27	706.548,97	4.316.180,80
28	706.544,30	4.316.189,80
29	706.544,19	4.316.192,75
30	706.543,30	4.316.197,66

ΠΙΝΑΚΑΣ ΣΥΝΤΕΤΑΓΜΕΝΩΝ
ΔΕΞΙΑΣ ΟΡΙΟΓΡΑΜΜΗΣ

ΣΗΜΕΙΟ	Χ	Ψ
1'	706.556,17	4.315.939,87
2'	706.557,11	4.315.952,44
3'	706.557,65	4.315.961,38
4'	706.555,86	4.315.973,35
5'	706.553,09	4.315.983,49
6'	706.551,11	4.315.987,76
7'	706.549,48	4.315.989,63
8'	706.546,18	4.315.999,28
9'	706.546,38	4.316.003,96
10'	706.547,04	4.316.008,51
11'	706.547,09	4.316.011,04
12'	706.549,49	4.316.024,85
13'	706.549,28	4.316.031,80
14'	706.549,33	4.316.042,96
15'	706.543,00	4.316.069,02
16'	706.540,80	4.316.079,56
17'	706.544,31	4.316.090,54
18'	706.548,06	4.316.096,44
19'	706.552,73	4.316.100,51
20'	706.558,87	4.316.104,66
21'	706.559,82	4.316.118,21
22'	706.557,16	4.316.132,09
23'	706.556,36	4.316.137,62
24'	706.551,45	4.316.150,54
25'	706.550,29	4.316.157,88
26'	706.550,01	4.316.160,27
27'	706.552,87	4.316.167,24
28'	706.554,23	4.316.176,11
29'	706.553,82	4.316.182,44
30'	706.550,04	4.316.188,39
31'	706.549,08	4.316.196,70

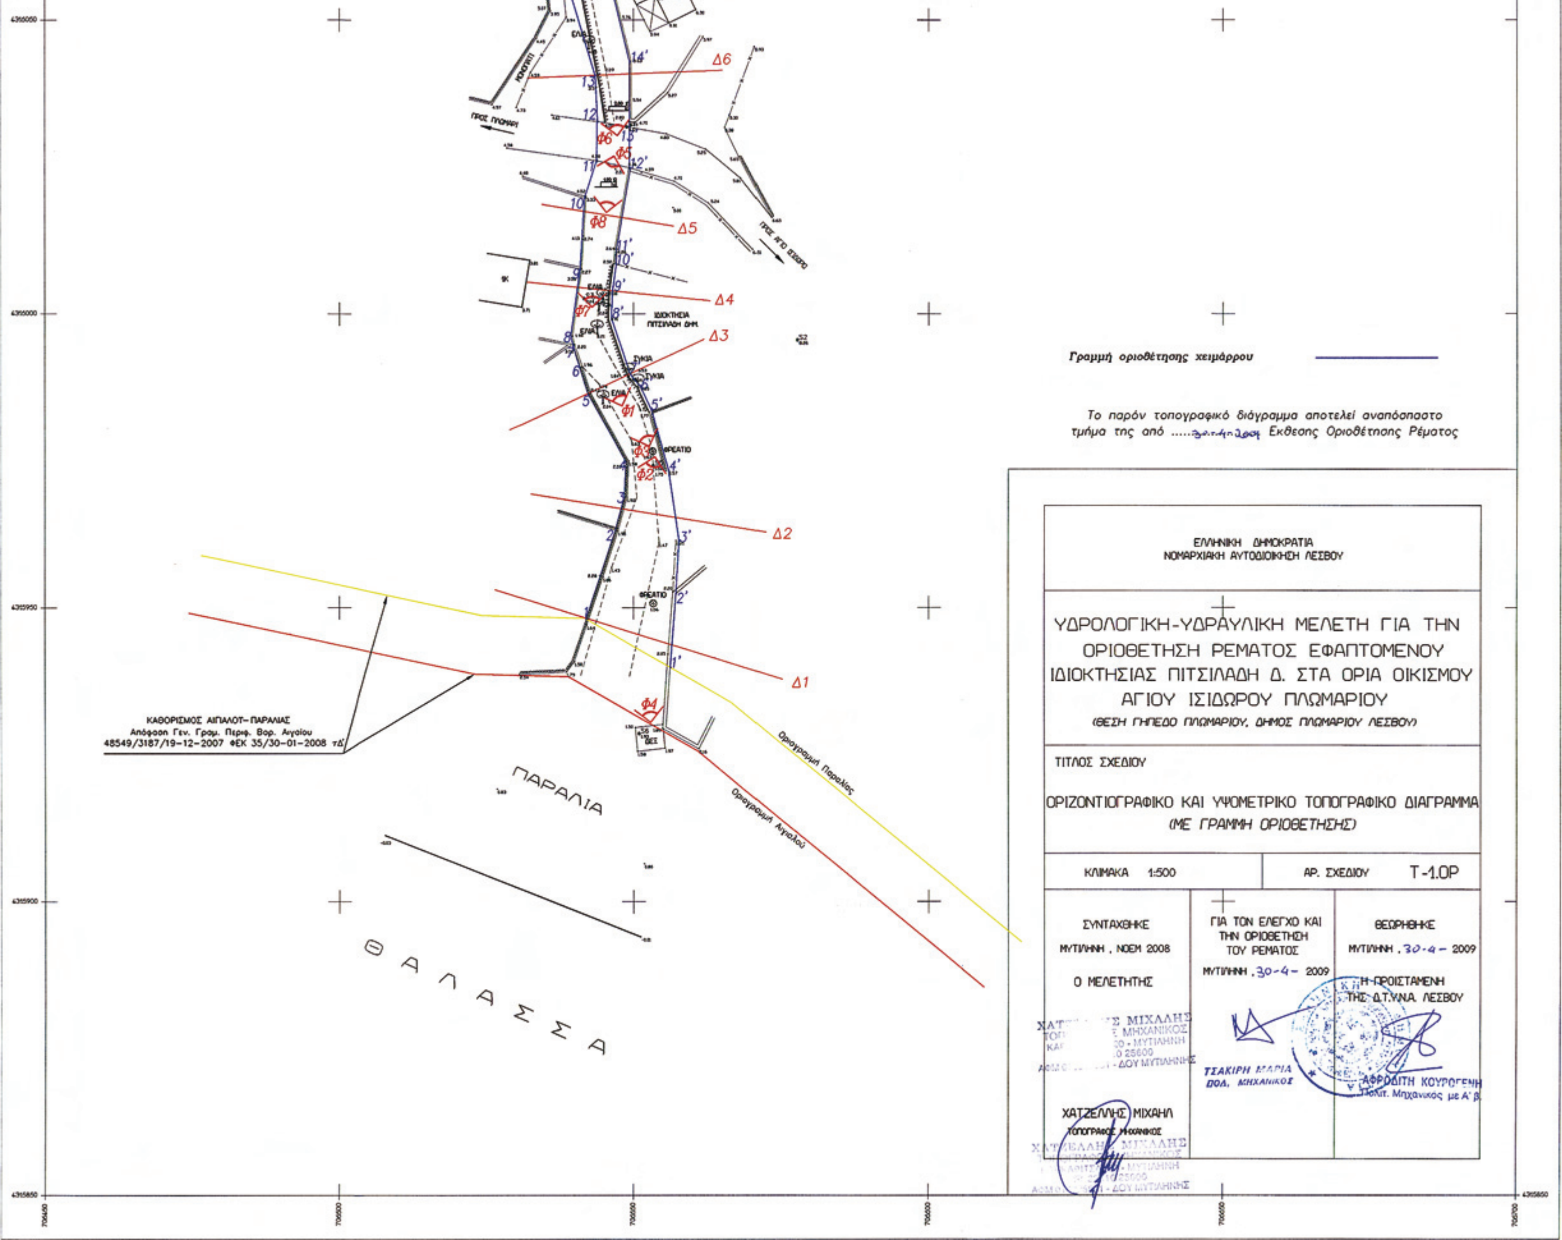
Γραμμή οριοθέτησης χειμάρρου
Το παρόν τοπογραφικό διάγραμμα αποτελεί αναπόσπαστο τμήμα της από ..... Έκθεσης Οριοθέτησης Ρέματος
ΕΛΛΗΝΙΚΗ ΔΗΜΟΚΡΑΤΙΑ
ΝΟΜΑΡΧΙΑΚΗ ΑΥΤΟΔΙΟΙΚΗΣΗ ΛΕΣΒΟΥ
ΥΔΡΟΛΟΓΙΚΗ-ΥΔΡΑΥΛΙΚΗ ΜΕΛΕΤΗ ΓΙΑ ΤΗΝ ΟΡΙΟΘΕΤΗΣΗ ΡΕΜΑΤΟΣ ΕΦΑΠΤΟΜΕΝΟΥ ΙΔΙΟΚΤΗΣΙΑΣ ΠΙΤΣΙΛΑΔΗ Δ. ΣΤΑ ΟΡΙΑ ΟΙΚΙΣΜΟΥ ΑΓΙΟΥ ΙΣΙΔΩΡΟΥ ΠΛΩΜΑΡΙΟΥ
(ΘΕΣΗ ΓΗΠΕΔΟ ΠΛΩΜΑΡΙΟΥ, ΔΗΜΟΣ ΠΛΩΜΑΡΙΟΥ ΛΕΣΒΟΥ)
ΤΙΤΛΟΣ ΣΧΕΔΙΟΥ
ΟΡΙΖΟΝΤΙΟΓΡΑΦΙΚΟ ΚΑΙ ΥΨΟΜΕΤΡΙΚΟ ΤΟΠΟΓΡΑΦΙΚΟ ΔΙΑΓΡΑΜΜΑ
(ΜΕ ΓΡΑΜΜΗ ΟΡΙΟΘΕΤΗΣΗΣ)
ΚΛΙΜΑΚΑ 1:500
ΑΡ. ΣΧΕΔΙΟΥ Τ-1.0Ρ
ΣΥΝΤΑΧΘΗΚΕ
ΜΥΤΙΛΗΝΗ , ΝΟΕΜ 2008
Ο ΜΕΛΕΤΗΤΗΣ
ΧΑΤΖΕΛΛΗΣ ΜΙΧΑΗΛ
ΤΟΠΟΓΡΑΦΟΣ ΜΗΧΑΝΙΚΟΣ
ΓΙΑ ΤΟΝ ΕΛΕΓΧΟ ΚΑΙ ΤΗΝ ΟΡΙΟΘΕΤΗΣΗ ΤΟΥ ΡΕΜΑΤΟΣ
ΜΥΤΙΛΗΝΗ 30-4- 2009
ΤΣΑΚΙΡΗ ΜΑΡΙΑ
ΠΟΛ. ΜΗΧΑΝΙΚΟΣ
ΘΕΩΡΗΘΗΚΕ
ΜΥΤΙΛΗΝΗ 30-4- 2009
Η ΠΡΟΪΣΤΑΜΕΝΗ ΤΗΣ Δ.Τ.Υ.Ν.Α. ΛΕΣΒΟΥ
ΑΦΡΟΔΙΤΗ ΚΟΥΡΟΓΕΝΗ
ΚΑΘΟΡΙΣΜΟΣ ΑΙΓΙΑΛΟΥ-ΠΑΡΑΛΙΑΣ
Απόφαση Γεν. Γραμ. Περιφ. Βορ. Αιγαίου
48549/3187/19-12-2007 ΦΕΚ 35/30-01-2008 τΔ'
Οριογραμμή Παραλίας
Οριογραμμή Αιγιαλού
ΠΡΟΣ ΠΛΩΜΑΡΙ
ΠΡΟΣ ΑΓΙΟ ΙΣΙΔΩΡΟ
ΙΔΙΟΚΤΗΣΙΑ ΠΙΤΣΙΛΑΔΗ ΔΗΜ.
ΦΡΕΑΤΙΟ
Δ1
Δ2
Δ3
Δ4
Δ5
Δ6
ΠΑΡΑΛΙΑ
ΘΑΛΑΣΣΑ

Αριθμ. 5369 (4)

Μερική ανάκληση της υπ' αριθμ. 2938/15.11.2000 απόφασης του Γενικού Γραμματέα Π.Δ.Ε. με την οποία κηρύχθηκε ως αναδασωτέα, δημόσια δασική έκταση (δάσος πεύκης) εμβαδού 25.000,00 τ.μ. στη θέση «Γούβα», Περιφέρειας Δήμου Πατρέων του Ν. Αχαΐας, Λόγω πυρκαγιάς.

Ο ΓΕΝΙΚΟΣ ΓΡΑΜΜΑΤΕΑΣ
ΠΕΡΙΦΕΡΕΙΑΣ ΔΥΤΙΚΗΣ ΕΛΛΑΔΑΣ

Έχοντας υπόψη:

1. Τις διατάξεις:

α) Του ν. 3200/1955 «περί διοικητικής αποκέντρωσης» όπως αυτές τροποποιήθηκαν μεταγενέστερα.

β) Του ν. 2503/1997 «Διοίκηση, οργάνωση, στελέχωση της Περιφέρειας κ.λπ.».

γ) Του ν. 2647/1998 «Μεταβίβαση αρμοδιοτήτων στις Περιφέρειες κ.λπ.».

δ) Την υπ' αριθμ. 186/30.6.1998 απόφαση Γ.Γ.Π.Δ.Ε «Ασκηση αρμοδιοτήτων Γενικού Γραμματέα Περιφέρειας Δυτ. Ελλάδας επί θεμάτων ΔΑΣΙΚΩΝ και μεταβίβαση του δικαιώματος υπογραφής στους Προϊσταμένους Υπηρεσιακών Μονάδων της Περιφέρειας».

ε) Του ν. 998/1979 «Περί προστασίας των Δασών και των Δασικών εν γένει εκτάσεων της χώρας» και ειδικότερα:

δα) Του άρθρου 38,

δβ) Του άρθρου 41,

δγ) Του άρθρου 44 όπως αυτό συμπληρώθηκε με την παρ. 3 του άρθρου 36 του ν. 3698/2008 (ΦΕΚ 198/τ.Δ΄/2.10.2008).

στ) Του άρθρου 21 παρ.2 του ν. 3208/2003.

ζ) Την υπ' αριθμ. 97870/2248/7.5.2009 εγκύκλιο διαταγή ΥΠ.Α.Α.Τ. σχετικά με την εφαρμογή του άρθρου 36 του ν. 3698/2008.

2. Την υπ' αριθμ. 2938/15.11.2000 απόφαση του Γενικού Γραμματέα ΠΔΕ με την οποία κηρύχθηκε ως αναδασωτέα, δημόσια δασική έκταση (δάσος Πεύκης) εμβαδού 25.000,00 τ.μ στη θέση «Γούβα», Περιφέρειας Δήμου Πατρέων του Ν. Αχαΐας.

3. Την υπ' αριθμ. 6038/1514/5.2.2009 Πρόταση του Δασαρχείου Πατρών για μερική ανάκληση της υπ' αριθμ. 2938/15.11.2000 απόφασης Κήρυξης ως Αναδασωτέας, που εκδόθηκε Λόγω πυρκαγιάς.

4. Την υπ' αριθμ. 13/2009 απόφαση της Α/θμιας Επιτροπής Επίλυσης Δασικών Αμφ/σεων Ν. Αχαΐας.

5. Τη θετική εισήγηση της Δ/νσης Δασών Ν. Αχαΐας και της Δ/νσης Δασών Π.Δ.Ε., αποφασίζουμε:

Ανακαλούμε μερικώς, την υπ' αριθμ. 2938/15.11.2000 απόφαση του Γενικού Γραμματέα ΠΔΕ, βάσει της οποίας κηρύχθηκε ως αναδασωτέα, λόγω πυρκαγιάς, δημόσια δασική έκταση (δάσος Πεύκης) εμβαδού 25.000,00 τ.μ. στη θέση «Γούβα», Περιφέρειας Δήμου Πατρέων του Ν. Αχαΐας, ως προς την έκταση εμβαδού 9.236,37 τ.μ., που εμφανίζεται στο τοπογραφικό διάγραμμα κλίμακας 1:2.000 με στοιχεία Α, Β, Γ ... Τ, Υ, Α, και θεωρήθηκε από το Δασάρχη Πατρών, όπως προκύπτει από την υπ' αριθμ. 13/2009 απόφαση της Α/θμιας Επιτροπής Επίλυσης Δασικών Αμφ/σεων Ν. Αχαΐας, η οποία δέχθηκε την υπ' αριθμ. 6038/1514/5.2.2009 πρόταση του Δασαρχείου Πατρών, σύμφωνα με την οποία η παραπάνω έκταση ουδέποτε υπήρξε ούτε είναι και σήμερα Δασική.

Η παρούσα ισχύει μετά τη δημοσίευσή της στο Δήμο Πατρέων του Ν. Αχαΐας, σύμφωνα με το άρθρο 37 του ν. 3200/1955.

Η απόφαση αυτή να δημοσιευθεί στην Εφημερίδα της Κυβερνήσεως.

Πάτρα, 21 Σεπτεμβρίου 2009

Με εντολή Γενικού Γραμματέα Περιφέρειας
Ο Γενικός Διευθυντής
ΔΙΟΝΥΣΙΟΣ ΠΑΝΑΓΙΩΤΟΠΟΥΛΟΣ

ΑΝΗΚΕΙ ΣΤΗΝ ΑΡΙΘΜ. 5369/09 ΑΠΟΦΑΣΗ Π.Δ.Ε.

ΤΟΠΟΓΡΑΦΙΚΟ ΔΙΑΓΡΑΜΜΑ

Έκτασης στην θέση "Τούβα" Δήμου Πατρέων εμβαδού 9.236,36 τ.μ. με στοιχεία Α,Β,Γ.... Υ.Α για την οποία αναφέρεται η γνωμ... ή αριθμ. 2938/15-11-2000 απόφαση αναδασώσεως και ότι διαπιστώθηκε ότι η ανωτέρω έκταση ουδέποτε υπήρξε ούτε είναι δασική.

ΚΛΙΜΑΚΑ 1:2000

ΕΜΒΑΔΟΝ 9.236,37 τ.μ.

ΑΠΟΣΠΑΣΜΑ ΧΑΡΤΗ 1:5000

Δήμου Πατρέων

+ θέση αναγνωρισθείσας έκτασης

Α Β Γ Δ Ε Ζ Η Θ Ι Κ Λ Μ Ν Ξ Ο Π Ρ Σ Τ Υ

area 9236.3663

perimeter 476.1712

at point X=303185.0870 Y=4235776.7400 Z= 0.0000
at point X=303167.0288 Y=4235807.4575 Z= 0.0000
at point X=303159.9740 Y=4235819.4580 Z= 0.0000
at point X=303152.1968 Y=4235827.8453 Z= 0.0000
at point X=303131.7786 Y=4235849.8654 Z= 0.0000
at point X=303110.1149 Y=4235806.7552 Z= 0.0000
at point X=303111.6540 Y=4235804.0850 Z= 0.0000
at point X=303124.4740 Y=4235779.8710 Z= 0.0000
at point X=303113.6480 Y=4235744.2500 Z= 0.0000
at point X=303109.9610 Y=4235720.4930 Z= 0.0000
at point X=303104.6340 Y=4235699.6140 Z= 0.0000
at point X=303083.8030 Y=4235674.1930 Z= 0.0000
at point X=303084.6450 Y=4235666.1370 Z= 0.0000
at point X=303090.0020 Y=4235660.3470 Z= 0.0000
at point X=303112.8620 Y=4235655.3040 Z= 0.0000
at point X=303131.9300 Y=4235666.0000 Z= 0.0000
at point X=303138.0430 Y=4235695.7400 Z= 0.0000
at point X=303144.3213 Y=4235703.9875 Z= 0.0000
at point X=303151.8930 Y=4235713.9120 Z= 0.0000
at point X=303180.4360 Y=4235737.7080 Z= 0.0000

ΕΘΝΙΚΟ ΤΥΠΟΓΡΑΦΕΙΟ
Για τεχνικούς λόγους στο σχεδιάγραμμα, έγινε σμίκρυνση, κατά ποσοστό 79%

Πάτρα 27-8-09
Ο Συντάξας
Κωνστ/νος Καραΐσκος
Δασολόγος

ΕΓΓ.Π.Δ.Ε.
Ο Δασάρχης Πατρών
Αντώνιος Καντερτζόπουλος
Δασολόγος

Πάτρα 2009
ΘΕΩΡΗΘΗΚΕ
ΕΓΓ.Π.Δ.Ε.
Ο Γεν. Διευθ.
Διονύσιος Παναγιωτόπουλος



ΑΠΟ ΤΟ ΕΘΝΙΚΟ ΤΥΠΟΓΡΑΦΕΙΟ
ΚΑΠΟΔΙΣΤΡΙΟΥ 34 * ΑΘΗΝΑ 104 32 * ΤΗΛ. 210 52 79 000 * FAX 210 52 21 004
ΗΛΕΚΤΡΟΝΙΚΗ ΔΙΕΥΘΥΝΣΗ: http://www.et.gr – e-mail: webmaster.et@et.gr